





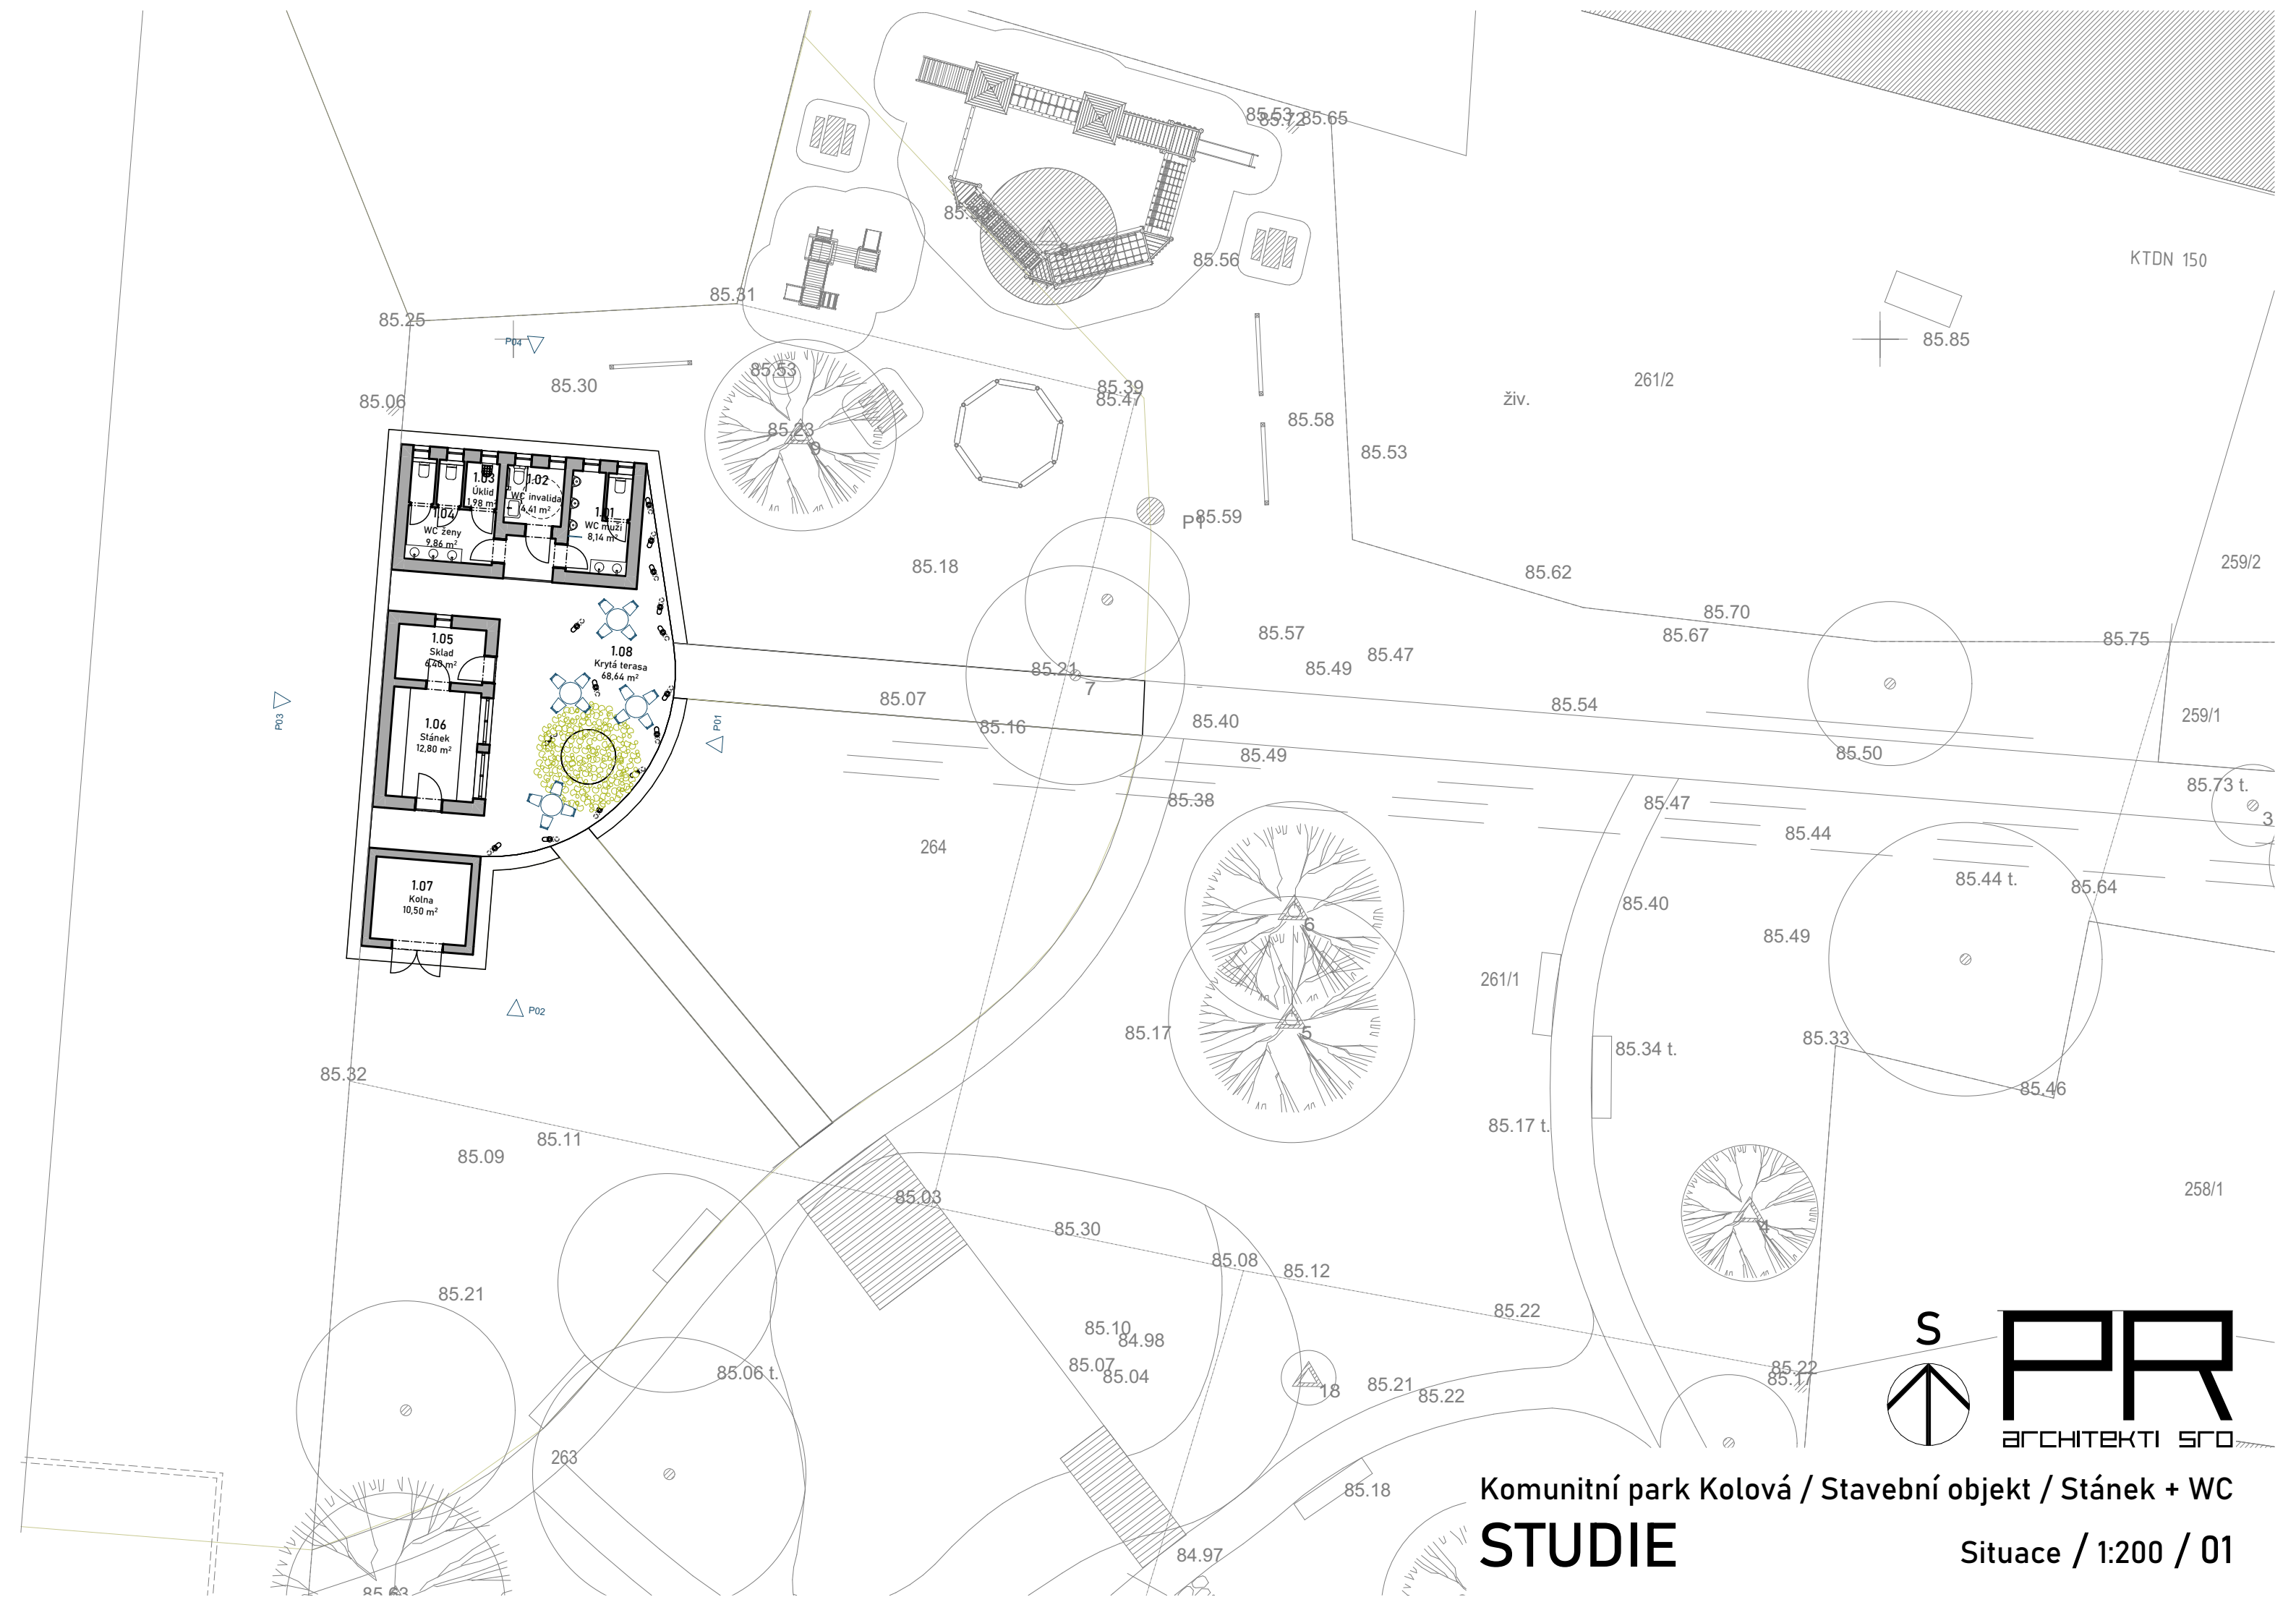

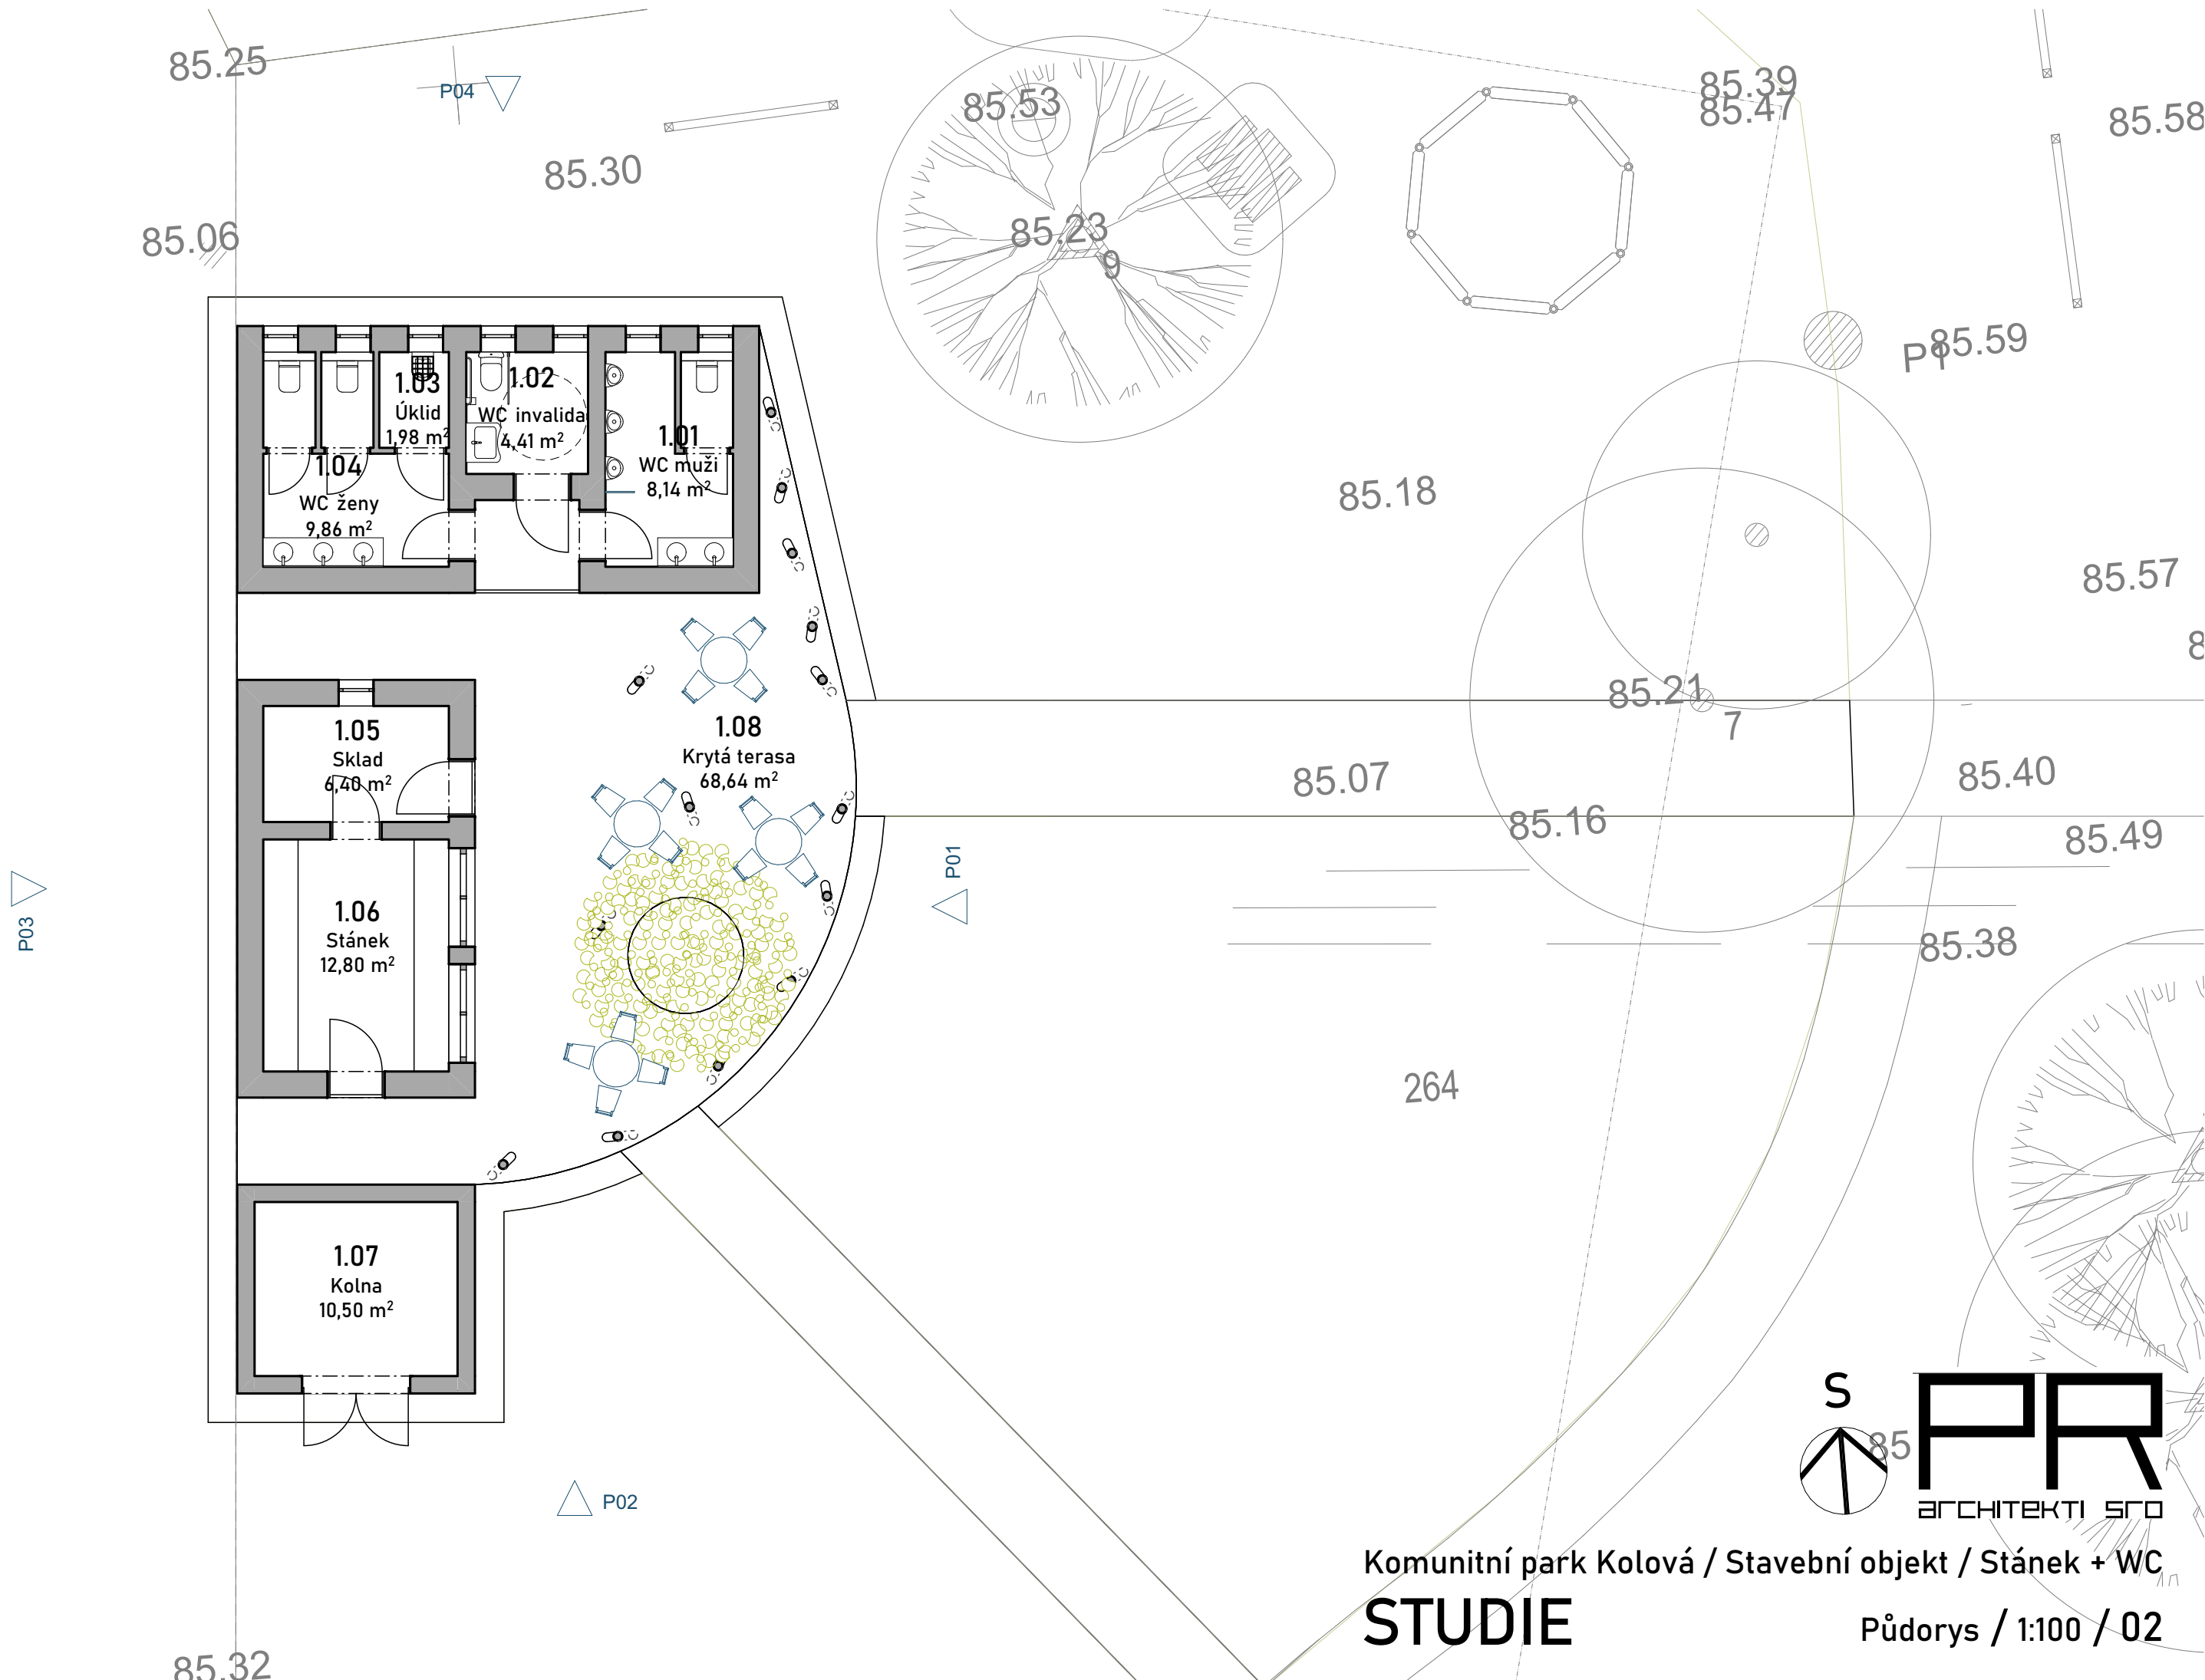


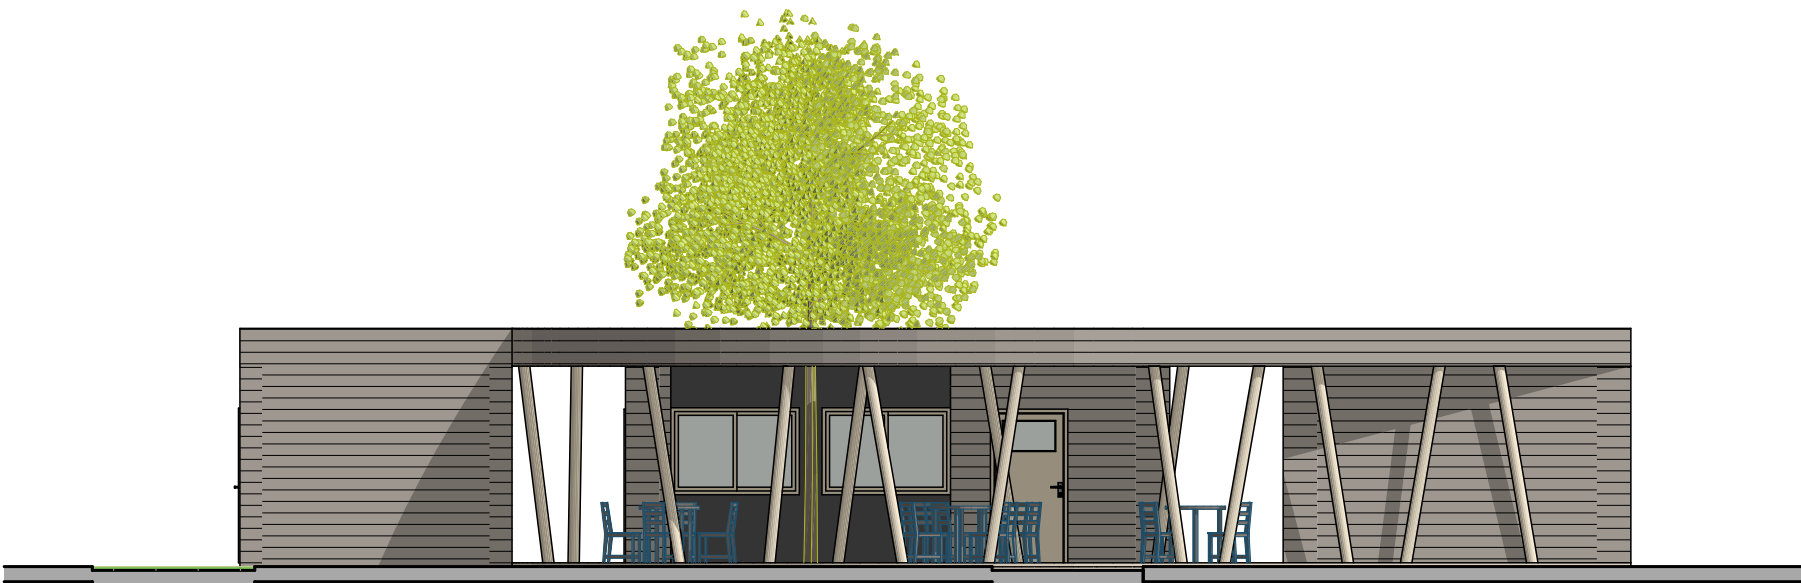


POHLED VÝCHODNÍ

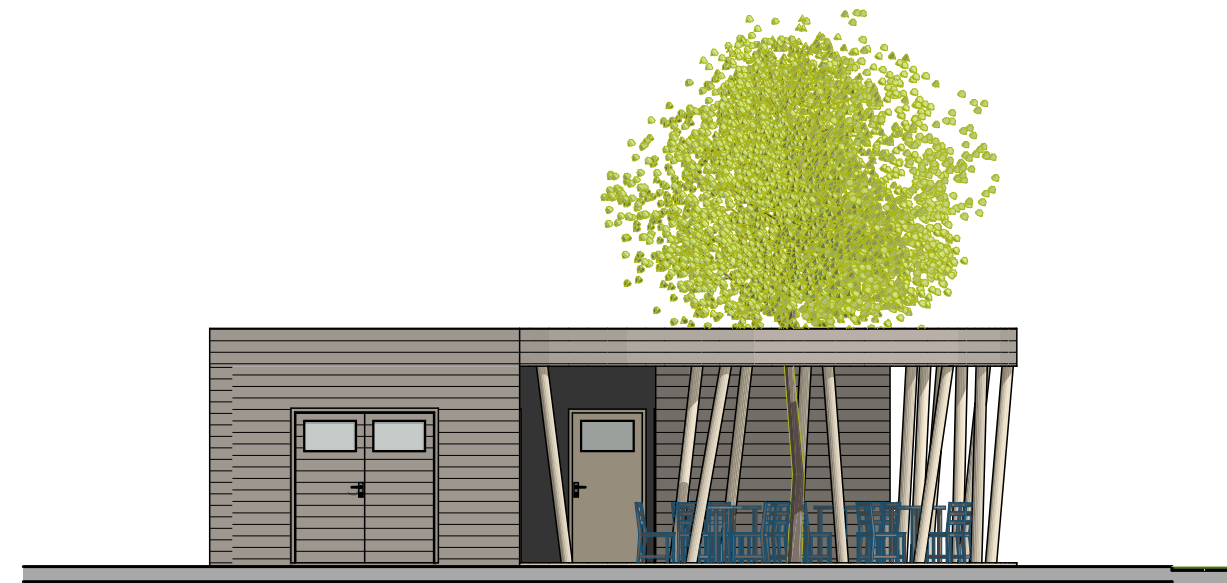

POHLED JIŽNÍ

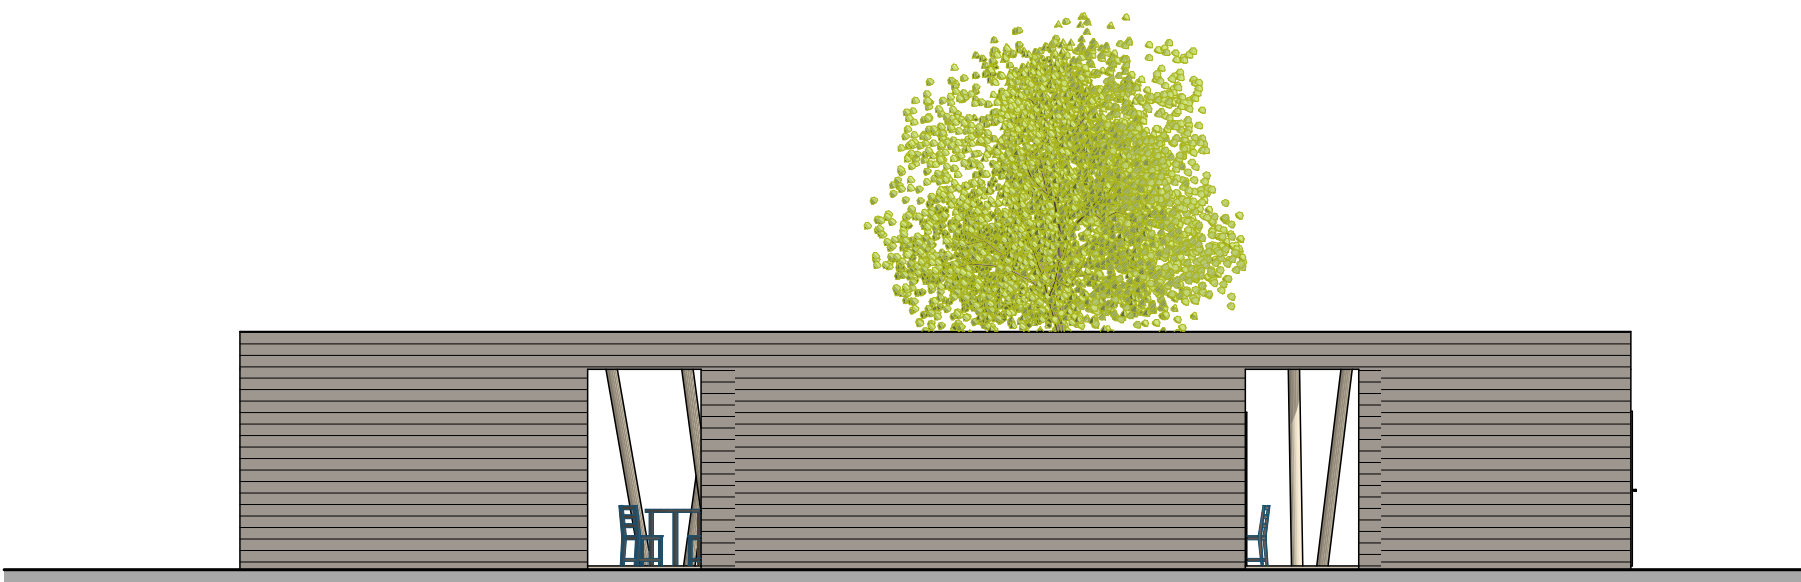

POHLED ZÁPADNÍ

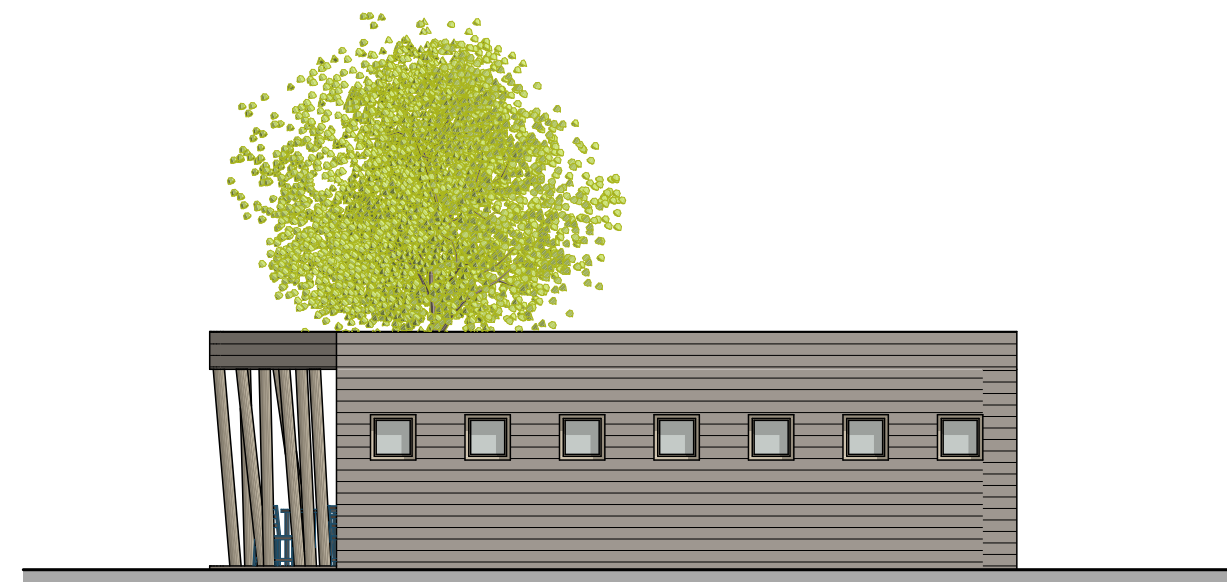

POHLED SEVERNÍ



PR
ARCHITEKTI SRO

Komunitní park Kolová / Stavební objekt / Stánek + WC

STUDIE

3D Model / 1:262,68 / 04