

**ZÁZNAM O ÚČINNOSTI ÚZEMNÍHO PLÁNU KOLOVÁ**  
**ÚPLNÉ ZMĚNĚ ÚZEMNÍHO PLÁNU KOLOVÁ PO VYDÁNÍ ZMĚNĚ Č. 1**

Správní orgán: Zastupitelstvo obce Kolová	Datum nabylí účinnosti: -	
Jméno a příjmení oprávněné osoby pořizovatele: Ing. arch. Irena Václavčíková vedoucí odd. územního plánování období ÚÚP a SÚ Magistrátu města Karlovy Vary	Osik úředního razítka: 	Podpis oprávněné osoby: ..... podpis

HLAVNÍ ZPRACOVATEL: Ing. arch. Vladimír BREDLER Břehoslava 18 380 89 K. Vary	VYPRACOVAL: A. SANGROVÁ KRESLIL: DataCAD 12	PORÍZOVATEL: MM Karlovy Vary	OBJEDNATEL: Obec Kolová
KO: KARLOVY VARY	ZAKÁZKOVÉ ČÍSLO: 111105	DATUM: 09/2014	STUPĚŇ: Územní plán
<b>Územní plán Kolová</b>			
BLÍŽÍ ČÁST: k.ú. Kolová	MĚŘÍTKO: 1 : 2 880		
OBSAH: <b>Výkres základního členění území</b> I.2.1.			

HLAVNÍ ZPRACOVATEL: Ing. arch. Vladimír BREDLER Břehoslava 18 380 89 K. Vary	VYPRACOVAL: A. SANGROVÁ KRESLIL: DataCAD 12	PORÍZOVATEL: MM Karlovy Vary	OBJEDNATEL: Obec Kolová
KO: KARLOVY VARY	ZAKÁZKOVÉ ČÍSLO: 111105	DATUM: 09/2014	STUPĚŇ: Územní plán
<b>Územní plán Kolová</b>			
BLÍŽÍ ČÁST: k.ú. Háje u Karlových Var	MĚŘÍTKO: 1 : 2 880		
OBSAH: <b>Výkres základního členění území</b> I.2.2.			



**LEGENDA STAV ZMĚNA**

	PLOCHY FUNKČNÍCH ZMĚN V ŘEŠENÉM ÚZEMÍ	~ 74,14 ha
	HRANICE ŘEŠENÉHO ÚZEMÍ OBCE KOLOVÁ	~ 105,35 ha
	ZASTAVĚNÉ ÚZEMÍ K. 1.4.2019	~ 69,65 ha
	HRANICE KATASTRU KOLOVÁ HÁJE	~ 46,12 ha
	ZASTAVITELNÉ PLOCHY	~ 2,89 ha
	PLOCHY ZMĚN V KRAJINĚ	~ 23,85 ha
	PLOCHY ZMĚN V KRAJINĚ	~ 12,71 ha
	KORIDORY DOPRAVNÍ INFRASTRUKTURY	CD

NAHRAZUJE VÝKRESY ZÁKLADNÍHO ČLENĚNÍ ÚZEMÍ I.2.1. a I.2.2.

**K O L O V Á**

0 50 100 250 500 900 m

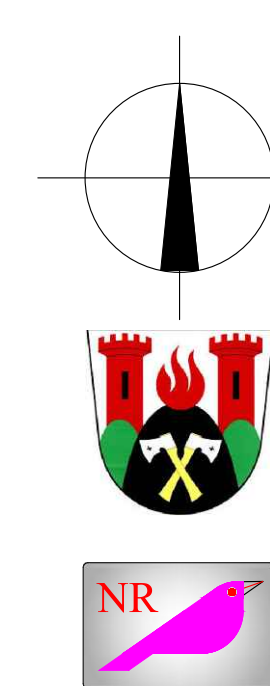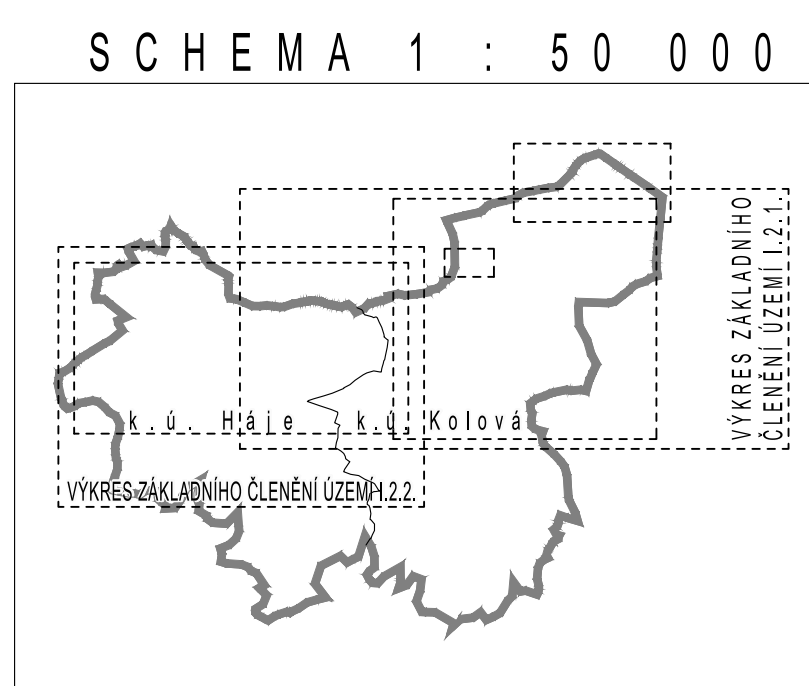

PORÍZOVATEL: Magistrát města Karlovy Vary - Úřad územního plánování a stavební úřad, U Společný 2, Karlovy Vary	AUTOR DOKUMENTACE: Ing. arch. Petr Martinek, Ing. arch. Jan Kosík	
HP: Ing. arch. Petr Martinek	VYPRACOVAL: Ing. arch. Petr Martinek, Ing. arch. Jan Kosík	
OBECNÍ ÚŘAD: Obecní úřad Kolová, Kolová 16, 360 01 Kolová	ORP, Stavební úřad: MM K. Vary - Úřad územního plánování a stavební úřad	MĚŘÍTKO: 1 : 5000
ZAKÁZKOVÉ ČÍSLO: STUPĚŇ PD	DATUM: 12. 2019	FORMÁT: 12 A4
<b>ÚPLNÉ ZMĚNĚ ÚZEMNÍHO PLÁNU KOLOVÁ PO ZMĚNĚ Č. 1</b>		
NÁZEV PŘÍLOHY: VÝKRES ZÁKLADNÍHO ČLENĚNÍ ÚZEMÍ	ČÁST DOKUMENTACE: VÝROK	ARCH. ČÍSLO: 09. 2019 - V.1