

Obec Kolová (1/1)
IČO 00254673
se sídlem Kolová 16
Kolová
36001

zastoupena: Mgr. Jakub Jiskra, starosta
Jméno a příjmení, funkce

(dále jen „**Budoucí povinná**“)

a

ČEZ Distribuce, a. s.

IČO 24729035, DIČ CZ24729035

se sídlem Děčín, Děčín IV-Podmokly, Teplická 874/8, PSČ 405 02

zapsaná v obchodním rejstříku vedeném u Krajského soudu v Ústí nad Labem, pod sp. zn. B 2145

zastoupena **Romanem Soukupem**, projektantem společnosti **Václav Vaidiš – Elektromontáže s.r.o.** na základě plné moci ze dne 04.04.2025 (č. PM – 176/2025)

(dále jen „**Budoucí oprávněná**“)

(společně dále též „**Smluvní strany**“),

uzavírají níže uvedeného dne, měsíce a roku tuto:

SMLOUVU O BUDOUCÍ SMLOUVĚ O ZŘÍZENÍ VĚCNÉHO BŘEMENE A DOHODU O UMÍSTĚNÍ STAVBY č. IV-12-0026055

(dále jen „**Smlouva**“)

podle ustanovení § 1785 a násl. a § 1257 a násl. zákona č. 89/2012 Sb., občanského zákoníku, v platném znění (dále jen „**Občanský zákoník**“), a podle ustanovení § 25 odst. 4 zákona č. 458/2000 Sb., o podmínkách podnikání a o výkonu státní správy v energetických odvětvích a o změně některých zákonů, v platném znění (dále jen „**Energetický zákon**“).

Článek I.

Úvodní ustanovení

Budoucí oprávněná je provozovatelem distribuční soustavy (dále jen „**PDS**“) na území vymezeném licencí na distribuci elektřiny udělenou PDS Energetickým regulačním úřadem. Distribuční soustava je provozována ve veřejném zájmu. PDS má povinnost zajišťovat spolehlivé provozování, obnovu a rozvoj distribuční soustavy, přičemž pokud dochází k umístění zařízení distribuční soustavy na cizí nemovitost, je PDS povinen podle § 25 odst. 4 energetického zákona k této nemovitosti zřídit věcné břemeno a zajistit si právo provést stavbu dle příslušných ustanovení stavebního zákona.

Článek II.

Prohlášení o právním a faktickém stavu

1. **Budoucí povinná** prohlašuje, že je výlučným vlastníkem:

pozemků parc.č. 353/1 v k.ú. Kolová,

dále jen „**Dotčené nemovitosti**“.

2. Budoucí oprávněná je investorem stavby zařízení distribuční soustavy – **Kabelové vedení NN** (dále jen „**Zařízení distribuční soustavy**“), která se nachází nebo bude nacházet mj. na Dotčených nemovitostech.
3. Budoucí povinná prohlašuje, že není žádným způsobem omezena v právu zřídit k Dotčeným nemovitostem. Věcné břemeno podle této smlouvy, a že jí nejsou známy žádné faktické nebo právní vady Dotčených nemovitostí, kterými by byl znemožněn účel této smlouvy.

Článek III. Předmět smlouvy

1. Smluvní strany se zavazují, že spolu za dále uvedených podmínek uzavřou vlastní smlouvu o zřízení věcného břemene (dále jen „**Vlastní smlouva**“), jejímž předmětem bude zřízení věcného břemene podle § 25 odst. 4 energetického zákona na dobu neurčitou. Obsahem věcného břemene bude právo Budoucí oprávněné umístit, provozovat, opravovat a udržovat Zařízení distribuční soustavy na Dotčených nemovitostech, provádět jeho obnovu, výměnu a modernizaci, a povinnost Budoucí povinné výkon těchto práv strpět (dále jen „**Věcné břemeno**“).
2. Předpokládaný rozsah omezení Dotčených nemovitostí Věcným břemenem činí **2,6m²** a je vyznačený v situačním snímku tvořícím přílohu č. 1 této smlouvy.
3. Budoucí oprávněná se zavazuje po dokončení stavby Zařízení distribuční soustavy vyhotovit geometrický plán pro vyznačení rozsahu Věcného břemene, vyhotovit Vlastní smlouvu a zaslat Budoucí povinné písemnou výzvu k uzavření Vlastní smlouvy, jejíž přílohou bude Vlastní smlouva a geometrický plán.
4. Budoucí oprávněná se zavazuje zaslat výzvu dle odstavce 3. této smlouvy Budoucí povinné ve lhůtě do 6 kalendářních měsíců od kolaudace Zařízení distribuční soustavy (popř. od jeho uvedení do provozu), nejpozději však do 5 let od uzavření této smlouvy. Budoucí povinná se zavazuje Vlastní smlouvu uzavřít a opatřit ověřeným podpisem nejpozději do 60 dnů ode dne doručení výzvy.
5. Do doby uzavření Vlastní smlouvy jsou Smluvní strany vázány obsahem této Smlouvy a zavazují se, že neučiní žádné právní ani jiné kroky, které by vedly ke zmaření jejího účelu.
6. Smluvní strany se dohodly, že za omezení vlastnického práva Budoucí povinné v důsledku výstavby Zařízení distribuční soustavy a zřízení Věcného břemene bude Budoucí povinné na základě Vlastní smlouvy vyplacena jednorázová náhrada ve výši **2000,- Kč**.

Článek IV. Podmínky pro provedení stavby

1. Budoucí povinná uděluje Budoucí oprávněné souhlas s provedením stavby Zařízení distribuční soustavy na Dotčené nemovitosti, v rozsahu dle čl. III. odst. 2 této smlouvy, a to i prostřednictvím třetích osob. Budoucí povinná se zavazuje umožnit v nezbytném rozsahu Budoucí oprávněné a jí pověřeným třetím osobám přístup a příjezd na Dotčenou nemovitost a realizaci stavby. Práce na dotčené nemovitosti budou spočívat zejména v:
 - **Výkopu, uložení kabelu do výkopu a záhozu kabelové rýhy.**
2. Budoucí oprávněná se zavazuje v průběhu výstavby co nejvíce šetřit práv Budoucí povinné. Po skončení prací je Budoucí oprávněná povinna uvést Dotčenou nemovitost do předchozího stavu. Pokud Budoucí povinné v důsledku výkonu práv Budoucí oprávněné vznikne újma na majetku, má právo na přiměřenou jednorázovou náhradu.

Článek V. Ostatní ujednání

1. Budoucí povinná se pro případ převodu vlastnického práva k Dotčené nemovitosti smluvně zavazuje převést na nabyvatele Dotčené nemovitosti zároveň práva a povinnosti vyplývající z této smlouvy, a to formou postoupení smlouvy dle § 1895 a násl. občanského zákoníku, k čemuž Budoucí oprávněná tímto uděluje svůj předchozí souhlas.
2. Veškeré náklady spojené s vyhotovením této a Vlastní smlouvy, geometrického plánu a podáním návrhu na vklad do katastru nemovitostí se zavazuje uhradit Budoucí oprávněná.

Článek VI. Závěrečná ustanovení

1. Jakékoli změny či doplnění textu tohoto návrhu smlouvy ze strany Budoucí povinné budou považovány za nový návrh smlouvy a k uzavření smlouvy dojde teprve akceptací takto upraveného návrhu Budoucí oprávněnou. Totéž platí pro uzavírání dodatků k této smlouvě.
2. Tuto smlouvu lze měnit nebo doplňovat pouze písemně, formou číslovaných dodatků, jiná forma se vylučuje. Písemná forma je nezbytná i pro právní jednání směřující ke zrušení smlouvy.
3. Tato smlouva zaniká, pokud Budoucí oprávněná upustí od záměru vybudovat Zařízení distribuční soustavy na Dotčené nemovitosti nebo pokud v rámci realizace stavby nedojde k umístění Zařízení distribuční soustavy na Dotčené nemovitosti. V takovém případě se Budoucí oprávněná zavazuje tuto skutečnost Budoucí povinné oznámit.
4. Tato smlouva je vyhotovena ve 2 stejnopisech, z nichž 1 stejnopis obdrží každá ze stran této smlouvy.
5. Osobní údaje subjektu údajů jsou zpracovávány v souladu s příslušnými aktuálně platnými a účinnými právními předpisy České republiky a Evropské unie. Bližší informace týkající se zpracování osobních údajů a právních předpisů, na jejichž základě je zpracování prováděno, jsou dostupné na stránkách www.cezdistribuce.cz/gdpr nebo je společnost ČEZ Distribuce, a. s.,

subjektu údajů na požádání poskytne.

6. Smluvní strany berou na vědomí, že na tuto smlouvu nedopadá povinnost uveřejnění v registru smluv ve smyslu zákona č. 340/2015 Sb., o zvláštních podmínkách účinnosti některých smluv, uveřejňování těchto smluv a o registru smluv (zákon o registru smluv), ve znění pozdějších předpisů. Tato smlouva nabývá platnosti a účinnosti dnem připojení podpisu poslední smluvní stranou.
7. Záměr zřídit Věcné břemeno k Dotčené nemovitosti byl schválen usnesením č. 306, č.j., ze dne 30.3.2026.
8. Součástí této smlouvy jsou následující přílohy:

Příloha č. 1 – Situační snímek se zákresem předpokládaného rozsahu Věcného břemene s podpisy vlastníků/spoluvlastníků

Budoucí povinná
OBEC KOLOVÁ
362 14 KOLOVÁ
Karlovarský kraj



Obec Kolová
Jméno a příjmení
funkce

Datum: 13.4.2026



Jakub Liskva
statoska

Budoucí oprávněná
VÁCLAV VAIDIŠ
ELEKTROMONTÁŽE s.r.o. ⑦



ČEZ Distribuce, a. s.

Datum: 25.3.2026

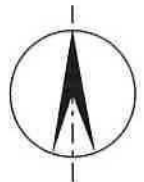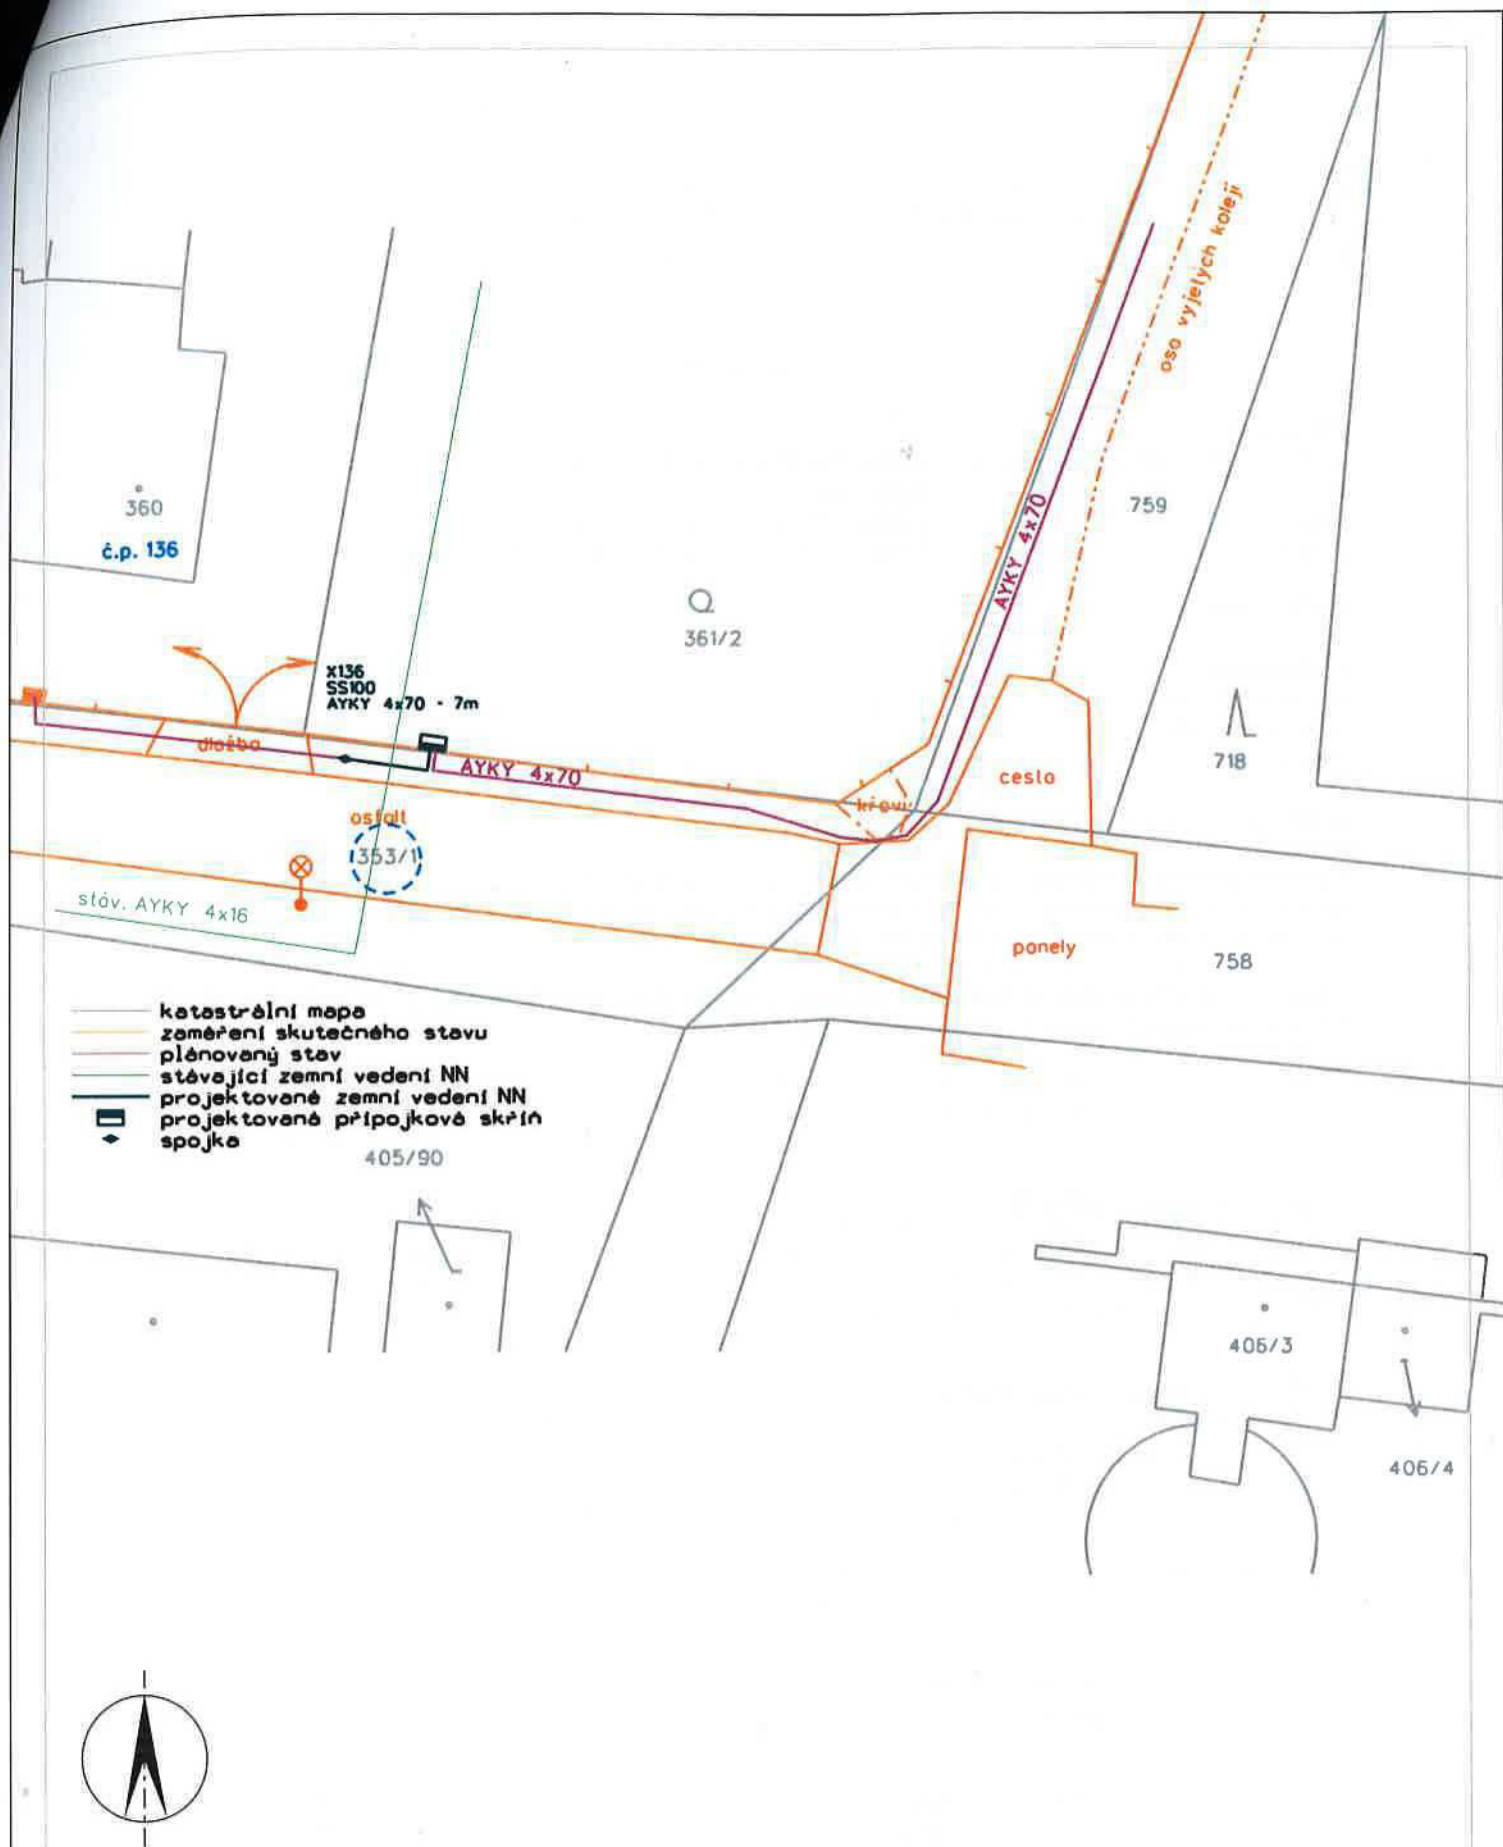

Vklad do KN: 4m - 2,6m² (kabel NN)
 353/1 - Obec Kolová
 Katastrální území: Kolová [668567]

PLNÁ MOC

Zmocnitel:

Jméno a příjmení/Obchodní firma: Václav Vaidiš Elektromontáže s.r.o.
IČO: 26382300
Sídlem: Sedlec 199, 360 10 Karlovy Vary
Zastoupená: Tomášem Vaidišem, jednatelem společnosti

Uděluje tímto

Zmocněnci:

Jméno a příjmení: Roman Soukup
Datum narození: 23.04.1984
Bytem: Táborská 39, 360 01 Karlovy Vary

plnou moc

k jednání v plném rozsahu za společnost Václav Vaidiš – Elektromontáže s.r.o. v procesu výstavby zařízení distribuční soustavy elektrické energie a činil úkony za zmocnitele v rámci podmínek daných příslušnými právními předpisy s dotčenými subjekty a před příslušnými orgány.

Plnou moc ve shora uvedeném rozsahu přijímám a prohlašuji, že přebírám veškerou odpovědnost za práva a povinnosti plynoucí z porušení legislativy v rozsahu.

V Karlových Varech 22.04.2025



.....
podpis zmocnítele



.....
podpis zmocněnce

----- Firma zapsaná v obchodním rejstříku vedeném Krajským soudem v Plzni oddíl C, vložka 16783 -----

Václav Vaidiš – Elektromontáže s.r.o.
Sedlec 199
360 10 Karlovy Vary

IČ 263 82 300
DIČ CZ26382300
www.elektromontaze.com

info@elektromontaze.com
mobil: +420 732305374



DISTRIBUCE **PLNÁ MOC**

EVIDENČNÍ Č.: PM - 176/2025

ČEZ Distribuce, a. s.

se sídlem Děčín, Děčín IV-Podmokly, Teplická 874/8, PSČ 405 02,

IČO: 24729035, DIČ: CZ24729035,

zapsaná v obchodním rejstříku vedeném Krajským soudem v Ústí nad Labem pod sp. zn. B 2145,

zastoupená předsedou představenstva Ing. Martinem Zmelíkem, MBA

a členem představenstva Ing. Martinem Molingerem

(dále jen „zmocnitel“)

z m o c ň u j e

zmocněnce: **Václav Vaidiš - Elektromontáže s.r.o.**

sídlo: Sedlec 199, 360 10 Karlovy Vary

IČO: 26382300

Právnícká osoba zapsaná v obchodním rejstříku vedeném u Krajského soudu v Plzni pod sp. zn. C 16783 (dále jen „zmocněnec“),

aby v procesu výstavby zařízení distribuční soustavy elektrické energie činil za zmocnitele v rámci podmínek daných příslušnými právními předpisy s dotčenými subjekty a před příslušnými orgány tato právní jednání a jiné úkony:

1. Projednával umístění staveb zařízení distribuční soustavy (dále jen „Stavby“) a podmínky umístění Staveb na cizích nemovitých věcech (dále jen „Dotčené nemovité věci“) s jejich vlastníky a jinými v úvahu přicházejícími oprávněnými subjekty.
2. Zajišťoval v nezbytném rozsahu k účelu danému tímto zmocněním ve prospěch zmocnitele k Dotčeným nemovitým věcem věcná a jiná práva a s nimi související potřebná právní jednání a jiné úkony, tj. aby za zmocnitele zejména:
 - a) uzavíral smlouvy o uzavření budoucí smlouvy a vlastní smlouvy ke zřízení věcných břemen (služebností) ve smyslu a k účelu danému zákonem č. 458/2000 Sb., o podmínkách podnikání a o výkonu státní správy v energetických odvětvích a o změně některých zákonů (energetický zákon), v platném znění (dále jen „Energetický zákon“), na Dotčených nemovitých věcech, zajišťoval a podepisoval návrhy na vklad těchto věcných práv do katastru nemovitostí,
 - b) zajišťoval a podepisoval návrhy na vklady práv do katastru nemovitostí,
 - c) přijímal doručované písemnosti adresované vždy na doručovací adresu uvedenou v návrhu na vklad do katastru nemovitostí, včetně všech oznámení či výzev v průběhu vkladových či jiných řízení vedených katastrálním úřadem,
 - d) činil v souladu s příslušnými právními předpisy vůči věcně a místně příslušným vyvlastňovacím úřadům návrhy na nucené omezení vlastnického práva k Dotčeným nemovitým věcem.
3. Sjednával podmínky a podával návrhy, žádosti a uzavíral smlouvy (dohody) vztahující se ke zvláštnímu užívání pozemních komunikací a užívání veřejných prostranství a k účelu uvedenému v odstavci 2. přijímal písemnosti.
4. Zajišťoval poskytování finančních náhrad vlastníkům Dotčených nemovitých věcí ve výši a za podmínek sjednaných ve smlouvách a dohodách, uzavřených v rámci účelu daného tímto zmocněním. Co se týče poskytování náhrad, tak tyto náhrady je zmocněnec oprávněn závazně za zmocnitele platně sjednávat pouze písemnou formou.
5. Podával návrhy, žádosti a činil další právní jednání a jiné úkony v příslušných řízeních dle stavebněprávních předpisů a dalších souvisejících právních předpisů k umístění, odstraňování, změně a realizaci Staveb a jejich kolaudaci (tj. zejména v řízení o povolení záměru, řízení o změně záměru před dokončením, řízení o povolení zkušebního provozu, územním řízení,

stavebním řízení, kolaudačním řízení nebo při oznámení záměru započít s užíváním Stavby) a k danému účelu zajišťoval veškeré potřebné podklady a k účelu uvedenému v odstavci 2. přijímal písemnosti, dále též za zmocnitele, jako stavebníka, plnil oznamovací povinnost vůči Archeologickému ústavu ČR, popř. jiné oprávněné organizaci ve smyslu ustanovení § 22 odst. 2 zákona č. 20/1987 Sb., České národní rady o státní památkové péči, v platném znění.

V souvislosti s předmětem zmocnění uvedeným výše v odstavci 2. pod písm. c), d), v odstavci 3. a v odstavci 5. je zmocněnec oprávněn za zmocnitele činit před příslušnými orgány i jinými v úvahu přicházejícími subjekty veškerá právní jednání a jiné úkony, tj. zejména činit a podávat zákonem stanovené návrhy a podání, brát tyto návrhy a podání zpět, podávat opravné prostředky proti rozhodnutím o těchto návrzích a podáních, jakož se jich i vzdávat či je brát zpět.

- 6. Zmocnitel si pro platné uzavírání veškerých smluvních závazkových vztahů zmocněncem za zmocnitele dle tohoto zmocnění, jakož i pro jiná jím činěná právní jednání, a stejně tak pro činění změn těchto smluvních závazkových vztahů a jiných právních jednání v rámci tohoto zmocnění, rovněž v případech, kdy to výslovně není stanoveno zákonem, výhradně vyměňuje písemnou či jinou zákonem vyžadovanou formu, je-li zákonem vyžadována forma přísnější, s vyloučením možnosti změn smluvních závazkových vztahů a jiných právních jednání k účelu danému tímto zmocněním v jiné než písemné či jiné zákonem vyžadované formě, je-li zákonem vyžadována forma přísnější.
- 7. Vykonával oprávnění zmocnitele vyplývající z ustanovení § 25 odst. 3 písm. e) a f) Energetického zákona, za účelem zřízení zařízení distribuční soustavy na cizích nemovitostech, přetínání těchto nemovitostí vodiči a umísťování vedení v těchto nemovitostech, a to v souladu se stavebním zákonem, a dále za účelem vstupu a vjezdu na cizí nemovitosti v souvislosti se zřizováním, obnovou a provozováním distribuční soustavy, tzn. prováděl projekční, inženýrské, stavební a další s nimi související činnosti v souvislosti se zřízením, údržbou, úpravou, modernizací, popř. zrušením zařízení distribuční soustavy.

Zmocnitel opravňuje zmocněnce udělovat k účelu, za podmínek a v rozsahu danému tímto zmocněním substituční zmocnění jiným osobám.

Dnem, který předchází prvnímu dni období, na které je tato plná moc vydána se nahrazují a ruší veškeré plné moci vydané výše uvedenému zmocněnci, jejichž rozsah zmocnění je stejný nebo obdobný jako rozsah zmocnění uvedený v této plné moci.

Tato plná moc je vydána na dobu určitou, a to na období od 24.04.2025 do 24.04.2027.

V Praze dne 04-04-2025

Zmocnitel:
ČEZ Distribuce, a. s.



Ing. Martin Zmelík, MBA
předseda představenstva



Ing. Martin Molinger
člen představenstva

Zmocněnec plnou moc ve výše uvedeném rozsahu přijímá.

V dne

Zmocněnec:
Václav Vaidiš - Elektromontáže s.r.o.



(jméno, příjmení, funkce)

podpis

Protecte

Ověření - legalizace

Ověřuji, že:

1) pod pořadovým číslem 11SMB872 uznala přede mnou podpis na této listině za vlastní níže uvedená osoba, jejíž totožnost byla prokázána:
Martin Molinger, nar. 18.04.1985, Rybova 1900/8, Nový Hradec Králové, 50009 Hradec Králové.



2) pod pořadovým číslem 11SMBAAU uznala přede mnou podpis na této listině za vlastní níže uvedená osoba, jejíž totožnost byla prokázána:
Martin Zmelík, nar. 27.05.1975, Štursova 446/4, Bubeneč, 16000 Praha 6.



Praha, dne 10.04.2025



Iveta HÁJKOVÁ
notářská tajemnice
pověřená notářem

Ověřovací jdička pro legalizaci Poř.č.: 3600;-0205-0687--
Podle ověřovací knihy pošty: Karlovy Vary I
Vlastnoručně podepsal: TOMÁŠ VAIDÍŠ

Datum a místo narození: 21.09.1982.Karlovy Vary,CZ

Adresa pobytu: Jiráskova 1362/7, Karlovy Vary, CZ

ruh a č. předlož.dokl.totožnosti: Občanský průkaz (občan
207678785

Karlovy Vary I dne 17.04 2025
Majstrova Anastasia

Podpis: úřad



Ocenění práv odpovídajících zřízení věcného břemene

na cizích nemovitostech pro stavbu zařízení distribuční soustavu elektrické energie, její zřízení a provozování v souladu s ustanovením § 25 zákona č.458/2000 Sb. (Energetický zákon) metodou výnosovou, to je výpočet simulovaného nájemného na nemovitostech dotčených stavbou.

Název akce:	K_Kolová,KV,poz.č.361/2,kNN	Katastrální území:	Kolová
Číslo projektu:	IV-12-0026055	Kód katastrálního území:	668567
Kraj:	Karlovarský kraj	Číslo LV:	1
Okres:	Karlovy Vary	Pozemek (PČ):	353/1
Údaje zadal:	Soukup Roman	Podle stavu ke dni:	12. 2. 2026

Oceňování nemovitosti je prováděno v souladu se zákonem č. 151/1997 Sb. v platném znění a prováděcí vyhlášky Ministerstva financí České republiky č. 441/2013 Sb. v platném znění (vyhláška č. 523/2025 Sb. - dále jen OV).

Způsob výpočtu: Standardní ocenění věcného břemene (§39a)

Druh pozemku: Komunikace (silnice)


Znaky O₁ – O₆ (§ 3 OV)

	Pásmo	Hodnota
O ₁ Velikost obce: 501 - 1000 obyvatel	IV	0,65
O ₂ Hospodářsko-správní význam obce: Ostatní obce	IV	0,60
O ₃ Poloha obce: Obec, jejíž některé kat. území sousedí s obcí vyjmenovanou v tabulce č.1 (kromě Prahy a Brna)	II	1,03
O ₄ Technická infrastruktura v obci: Elektřina, vodovod a kanalizace, nebo kanalizace a plyn, nebo vodovod a plyn	II	0,85
O ₅ Dopravní obslužnost obce: Železniční zastávka a autobusová zastávka	II	0,95
O ₆ Občanská vybavenost v obci: Omezenou vybavenost (obchod a zdravotní středisko, nebo škola)	IV	0,90

Index úpravy základní ceny I - znaky P₁ – P₅: (§ 4 OV)

	Pásmo	Hodnota
P ₁ Kategorie a charakter pozemní komunikace: Místní komunikace, dráhy regionální, letiště v délce od 1201 do 2100 m	II	-0,20
P ₂ Charakter a zastavěnost území: V kat. úz. sídelní části obce	I	0,05
P ₃ Povrch komunikace: Se zpevněným povrchem	I	0,00
P ₄ Vlivy ostatní neuvedené: Bez dalších vlivů	II	0,00
P ₅ Komerční využití: Bez možnosti komerčního využití	I	0,30
Index úpravy základní ceny I = P₅ * (1 + P₁ + P₂ + P₃ + P₄)	=	0,255

Základní cena výchozí (ZC_v):	=	3976,00 Kč/m ²
Koeficient $O_1 - O_6$ (O):	*	0,292
Základní cena ($ZC = ZC_v * O$):	=	1160,99 Kč/m ²
Index cenového porovnání (I):	=	0,255
Základní cena upravená ($ZCU = ZC * I$):	=	296,05 Kč/m ²
Sazba simulovaného nájemného (§ 39a odst. 2 OV):	*	5 %
Koeficient míry užítku: Podzemní vedení - Elektrická vedení do 110 kV včetně	*	0,10
Výměra dotčeného území (VDU): 0,00 * 0,00	*	2,60 m ²
Roční užitek:	=	3,85 Kč
Míra kapitalizace (p) (příloha č. 22 OV):		10 %
Počet let dalšího trvání práva:		neurčito
Cena věcného břemene (CB_n):	=	39 Kč
Bonus 20 % pro první nabídku:	+	8 Kč
Celková vypočtená jednorázová náhrada:		47 Kč
Celková vypočtená jednorázová náhrada s DPH:		57 Kč

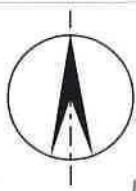

- STAVEBNÍ POZEMEK JE PROSTOR 1m NA KAŽDOU STRANU OD PROJEKTOVANÉ TRASY KABELŮ NEBO VEDENÍ
- NAPĚTOVÁ SOUSTAVA VN: 3 ~ 50Hz, 22 kV, IT
- NAPĚTOVÁ SOUSTAVA NN: 3 PEN ~ 50Hz, 230/400V, TN-C
- OCHRANA PŘED ÚRAZEM EL. PROUDEM DLE PNE 33 0000-1 - automatickým odpojením od zdroje v soustavě NN, zemněním v sítích kde není přímo uzemněný střed zdroje v soustavě VN
- PROSTŘEDÍ: dle PNE 33 0000-2, čl. 4.2.1, tab. 6 - standardní vnější vlivy, prostor VI, venkovní, nebezpečný

napětová hladina NN
k.ú. Kolová [668567]
Kraj: Karlovarský
zastavěné území



Souhlasím s navrhovaným záměrem.

Jakub Liskra



13. 4. 2026
OBEC KOLOVÁ
362 4 KOLOVÁ
Karlovarský kraj

Obec Kolová

Projektant: Roman Soukup		ELEKTROMONTÁŽE VÁCLAV VAIDIŠ	
Zodp. projektant: Ing. Netopilík Zdeněk		Sedlec 199, 360 10 Karlovy Vary IČO: 263 82 300, DIČ: CZ26382300	
ČKAIT: reg. číslo - 0301486, obor - IT00		č.projektu ČEZ:	IV-12-0026055
Stavebník: ČEZ Distribuce a.s., Teplická 874/8, 405 49 Děčín	č.projektu	25320PD	
Stavba: K. Kolová, KV, poz. č. 361/2, kNN	datum:	1/2026	
	stupeň dok.:		
	měřitko-formát:	1:250 - A4	
Název výkresu: Montáž	č.výkresu:	D2.1 -	